


连云港新东方集装箱码头有限公司庙三突堤工程港池项目宗海界址图



界址点编号及坐标（北纬 东经）		
1	34° 44' 53.355"	119° 25' 58.463"
2	34° 44' 53.610"	119° 26' 54.510"
3	34° 44' 58.312"	119° 26' 54.483"
4	34° 45' 01.707"	119° 26' 44.331"
5	34° 45' 03.813"	119° 26' 30.240"
6	34° 45' 03.758"	119° 25' 58.394"
7		
8		

内部单元	用海方式	界址线	面积（公顷）
港池	交通运输用海	1-2-3-4-5-6-1	41.1824
宗海		1-2-3-4-5-6-1	41.1824

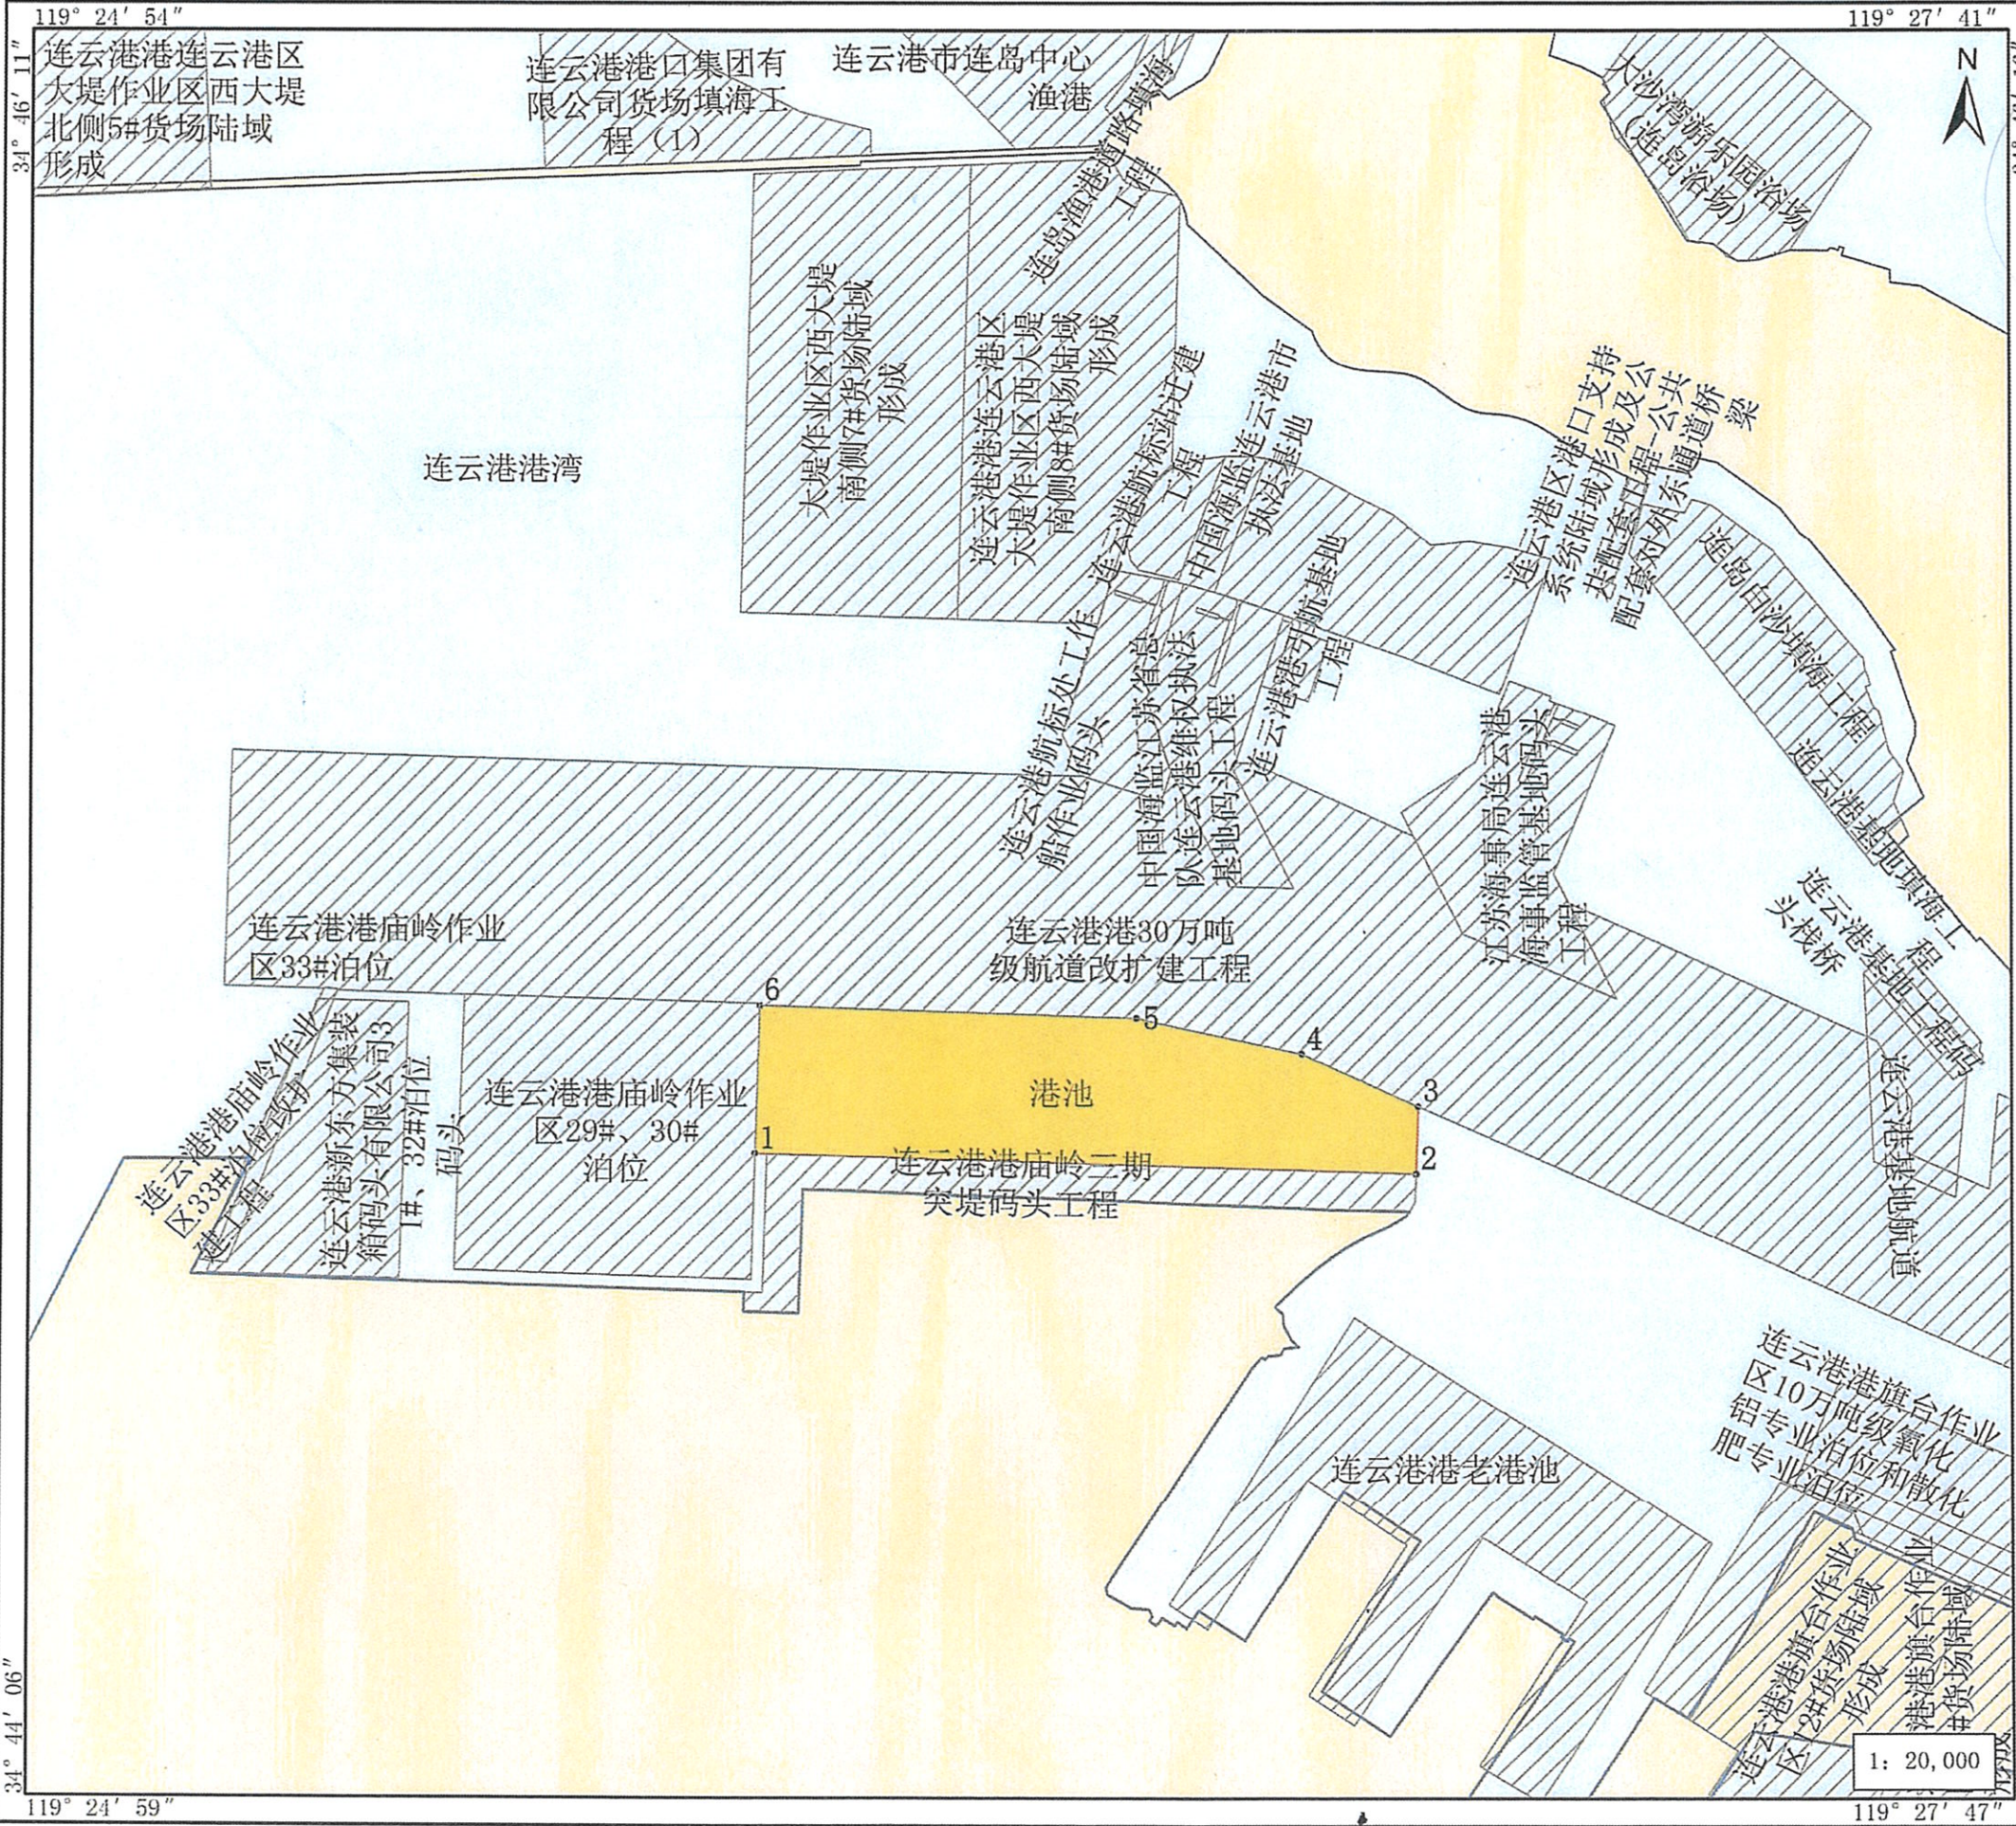

坐标系	CGCS2000	投影	高斯-克吕格 (119° 25')
高程基准	1985国家高程基准	深度基准	当地理论最低潮面
测绘单位	华东有色测绘院		
测量人	傅子伟	绘图人	程子军
绘制日期	2024.1.19	审核人	顾松昂

连云港新东方集装箱码头有限公司庙三突堤工程港池宗海位置图



项目位于江苏省
连云港市庙岭港区

坐标系	CGCS2000	投影	高斯-克吕格 (119° 25')
高程基准	1985国家高程基准	深度基准	当地理论最低潮面
测绘单位	华东有色测绘院		
测量人	张明	绘图人	程峰
绘制日期	2024.1.18	审核人	张明

海上云台山 1: 40,000